


TABULKA MÍSTNOSTÍ

Č.M.	NÁZEV MÍSTNOSTI	m ²	PODLAHA	STĚNY	STROPY	POZNÁMKA
101	WC DÍVKY	13,35	keramická dlažba	om. hladká štuková		ker. ob. do v. 2050mm, pro UM a WC provést přízdívku v. 1200mm, obezdit VA
102	WC CHLAPCI	11,90	keramická dlažba	om. hladká štuková		ker. ob. do v. 2050mm, pro UM a WC provést přízdívku v. 1200mm, obezdit VA
103	ZÁDVEŘÍ	2,25	keramická dlažba	om. hladká štuková		sokl dtto podlaha
104	CHODBA	2,35	keramická dlažba	om. hladká štuková		sokl dtto podlaha

VÝŠKA PŘÍČEK 2095mm

VÝŠKA STROPU 3625mm

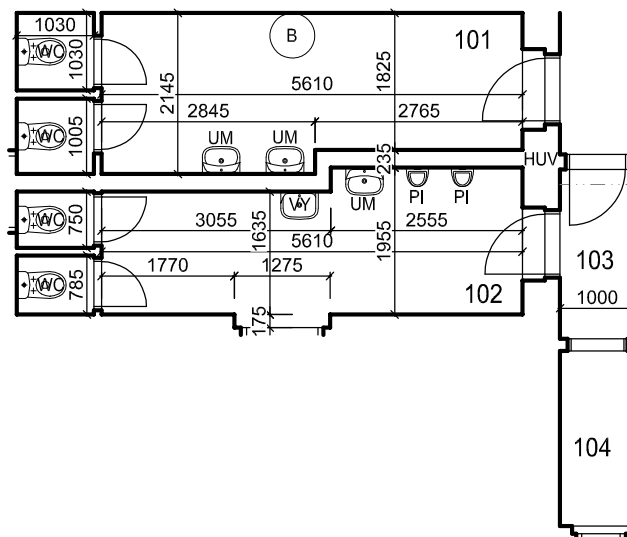

ZNAČENÍ HMOT

STÁVAJÍCÍ ZDIVO

PROJEKTOVÁ DOKUMENTACE		datum: 02/2020
		měřítko: 1:100
NÁZEV AKCE	PARE	PMM projekt S.r.o. PROJEKCE Pražská 3939, 276 01 Mělník IČ 24315273 martinovskyy@pmmprojekt.cz www.pmmprojekt.cz
STAVEBNÍ ÚPRAVY SOCIÁLNÍHO ZAŘÍZENÍ ZÁKLADNÍ ŠKOLY ŽELÍZY k.ú. Želízy, č.parc. st. 77, Středočeský kraj		775 621 516 777638427
INVESTOR Obec Želízy č. p. 46, 27721 Želízy		č. akce: 10-20
NÁZEV VÝKRESU PŮDORYS 1.NP - stávající stav		změna:
		č. VÝKRESU D 01
		kreslil: Petr Martinovský
		schválil: