

# SITUACE

Malý Hubenov

Želízy

Boží Voda


Liběchovsko

Rumburská

Rumburská

9

Legenda -

 - místo stavby

## ŽELÍZY - SILNICE I/9 A MÍSTNÍ KOMUNIKACE

**ZHOTOVITEL:** OBEC ŽELÍZY  
Želízy 46, 277 21 Liběchov  
IČO - 00237396  
odp.osoba - Milan ZAJÍČEK - starosta  
tel. 315 697 223

**NÁZEV STAVBY:**

PRODLOUŽENÍ VODOVODNÍHO ŘADU PRO Č.P. 63 A 78  
A PŘÍPRAVA PRO PARC.Č.150/3 A 177/3

**PROJEKT:** PŘECHODNÉ DOPRAVNÍ ZNAČENÍ - SITUACE

**Datum začátku stavby:** 2020

**Datum ukončení stavby:** 2020

**POLICIE ČR, dopravní inspektorát** Vlastník komunikace:

Komunikační inženýr schválil dne:

Schválil dne:


**Datum vyhotovení projektu:** 02 / 2020

**NAVRHOVAL:**  
DOPRAVNÍ ZNAČENÍ MĚLNÍK s.r.o.  
Petr Hodan 603481442  
Libor Petřina 603481526  
info@dzmelnik.cz



**DOPRAVNÍ ZNAČENÍ MĚLNÍK s.r.o.**  
Truhlářská 998  
Mělník 27601  
Tel: 603481442; 603481526  
Fax: 315602034  
E-mail: info@dzmelnik.cz  
www.dzmelnik.cz

# SITUACE - DIO

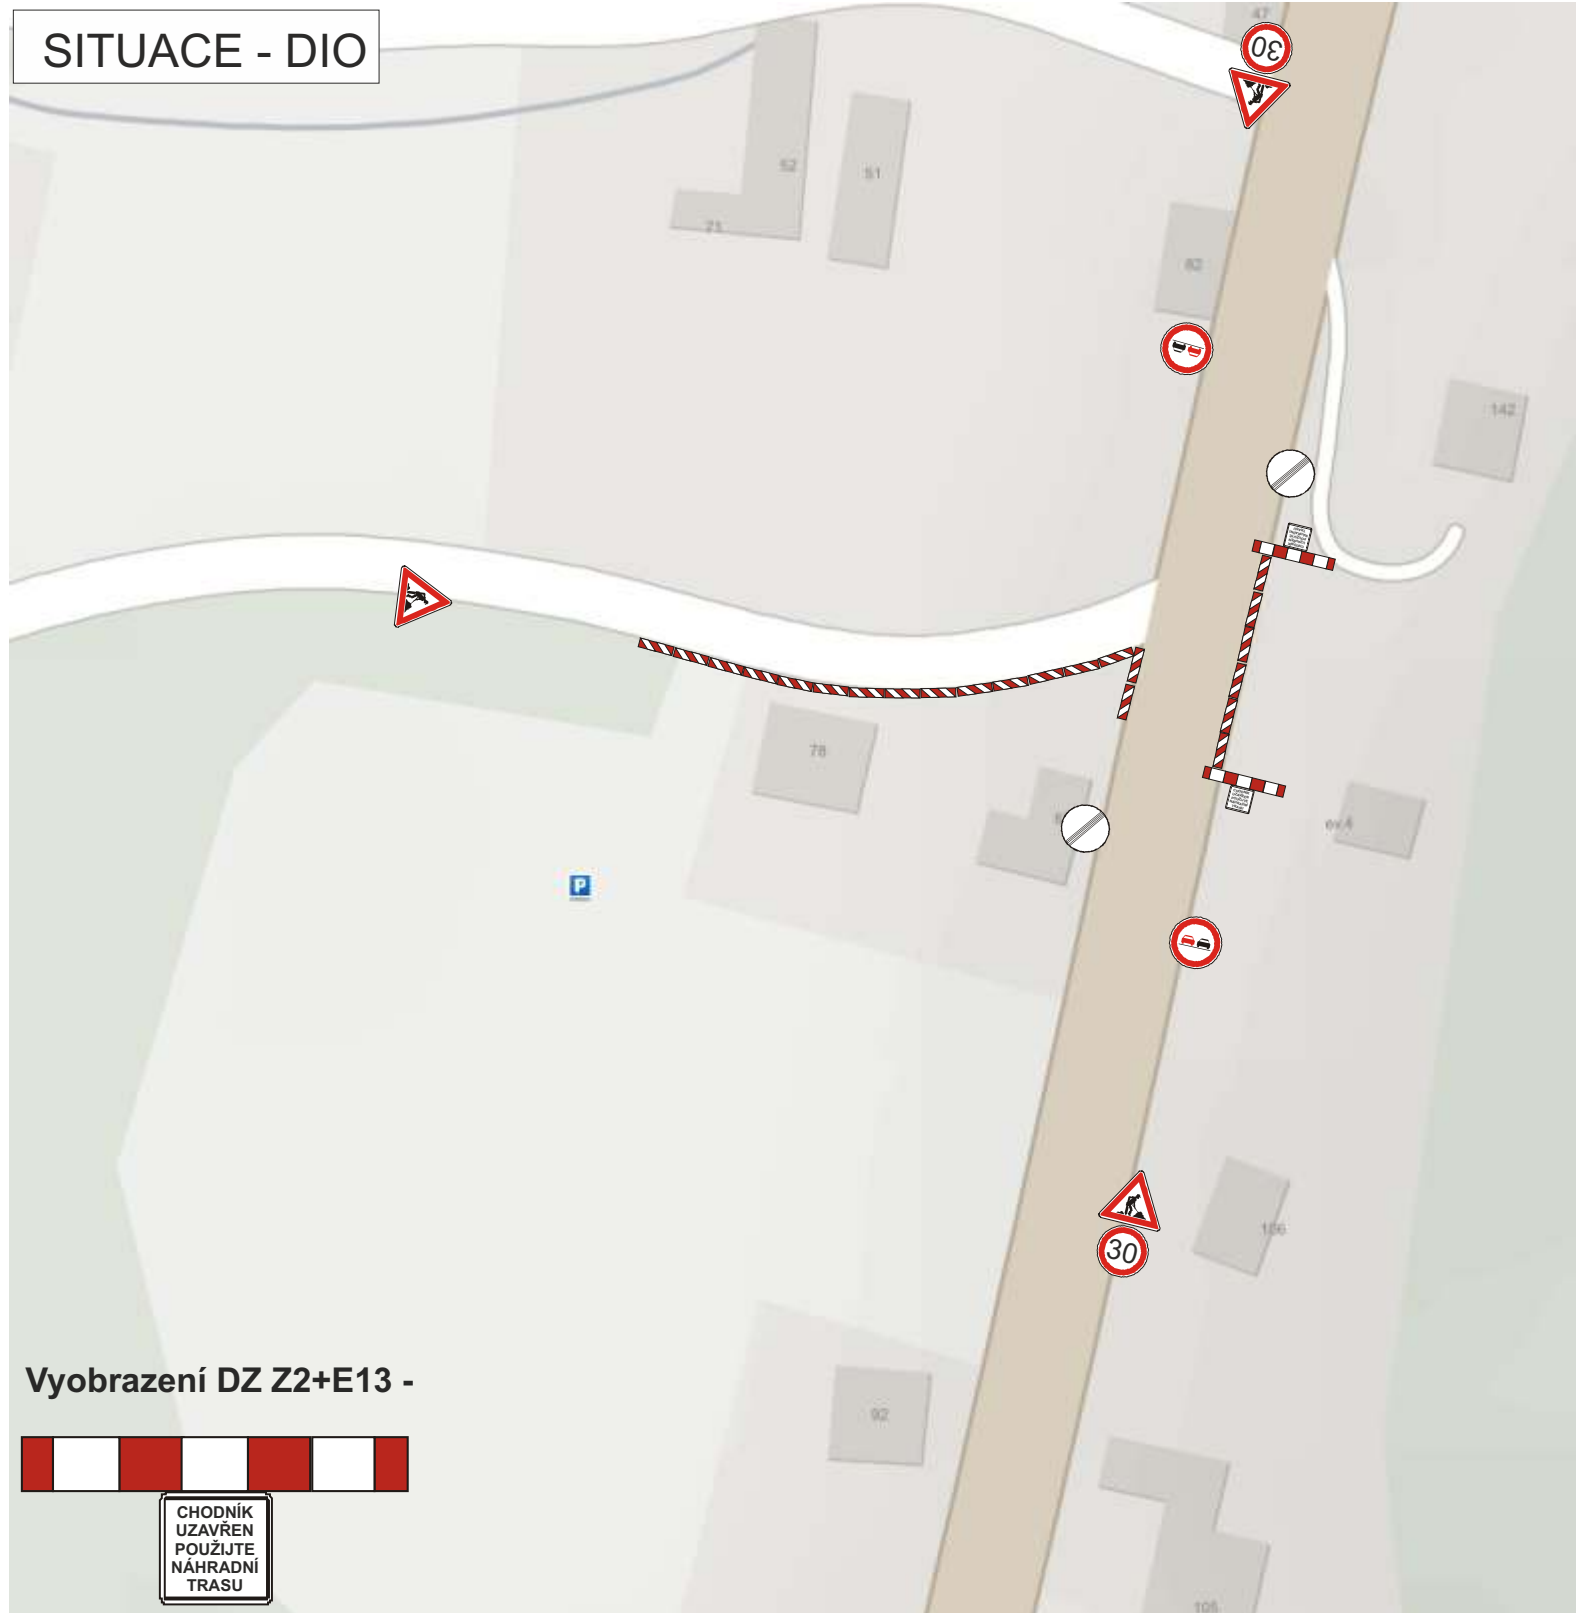

## Vyobrazení DZ Z2+E13 -



CHODNÍK  
UZAVŘEN  
POUŽIJTE  
NÁHRADNÍ  
TRASU

KŘÍŽENÍ TRASY VODOVODNÍHO ŘADU SE SILNICÍ I/9 BUDE PROVEDENO ŘÍZENÝM PROTĚKEM POD KOMUNIKACÍ

## ŽELÍZY - SILNICE I/9 A MÍSTNÍ KOMUNIKACE

**ZHOTOVITEL:** OBEC ŽELÍZY  
Želízy 46, 277 21 Liběchov  
IČO - 00237396  
odp.osoba - Milan ZAJÍČEK - starosta  
tel. 315 697 223

**NÁZEV STAVBY:**

PRODLOUŽENÍ VODOVODNÍHO ŘADU PRO Č.P. 63 A 78  
A PŘÍPRAVA PRO PARC.Č.150/3 A 177/3

**PROJEKT:** PŘECHODNÉ DOPRAVNÍ ZNAČENÍ - SITUACE

**Datum začátku stavby:** 2020

**Datum ukončení stavby:** 2020

**POLICIE ČR, dopravní inspektorát** Vlastník komunikace:

Komunikační inženýr schválil dne:

Schválil dne:

**Datum vyhotovení projektu:** 02 / 2020

**NAVRHOVAL:**

DOPRAVNÍ ZNAČENÍ MĚLNÍK s.r.o.  
Petr Hodan 603481442  
Libor Petřina 603481526  
info@dzmelnik.cz



**DOPRAVNÍ ZNAČENÍ MĚLNÍK s.r.o.**  
Truhlářská 998  
Mělník 27601  
Tel: 603481442; 603481526  
Fax: 315602034  
E-mail: info@dzmelnik.cz  
www.dzmelnik.cz