


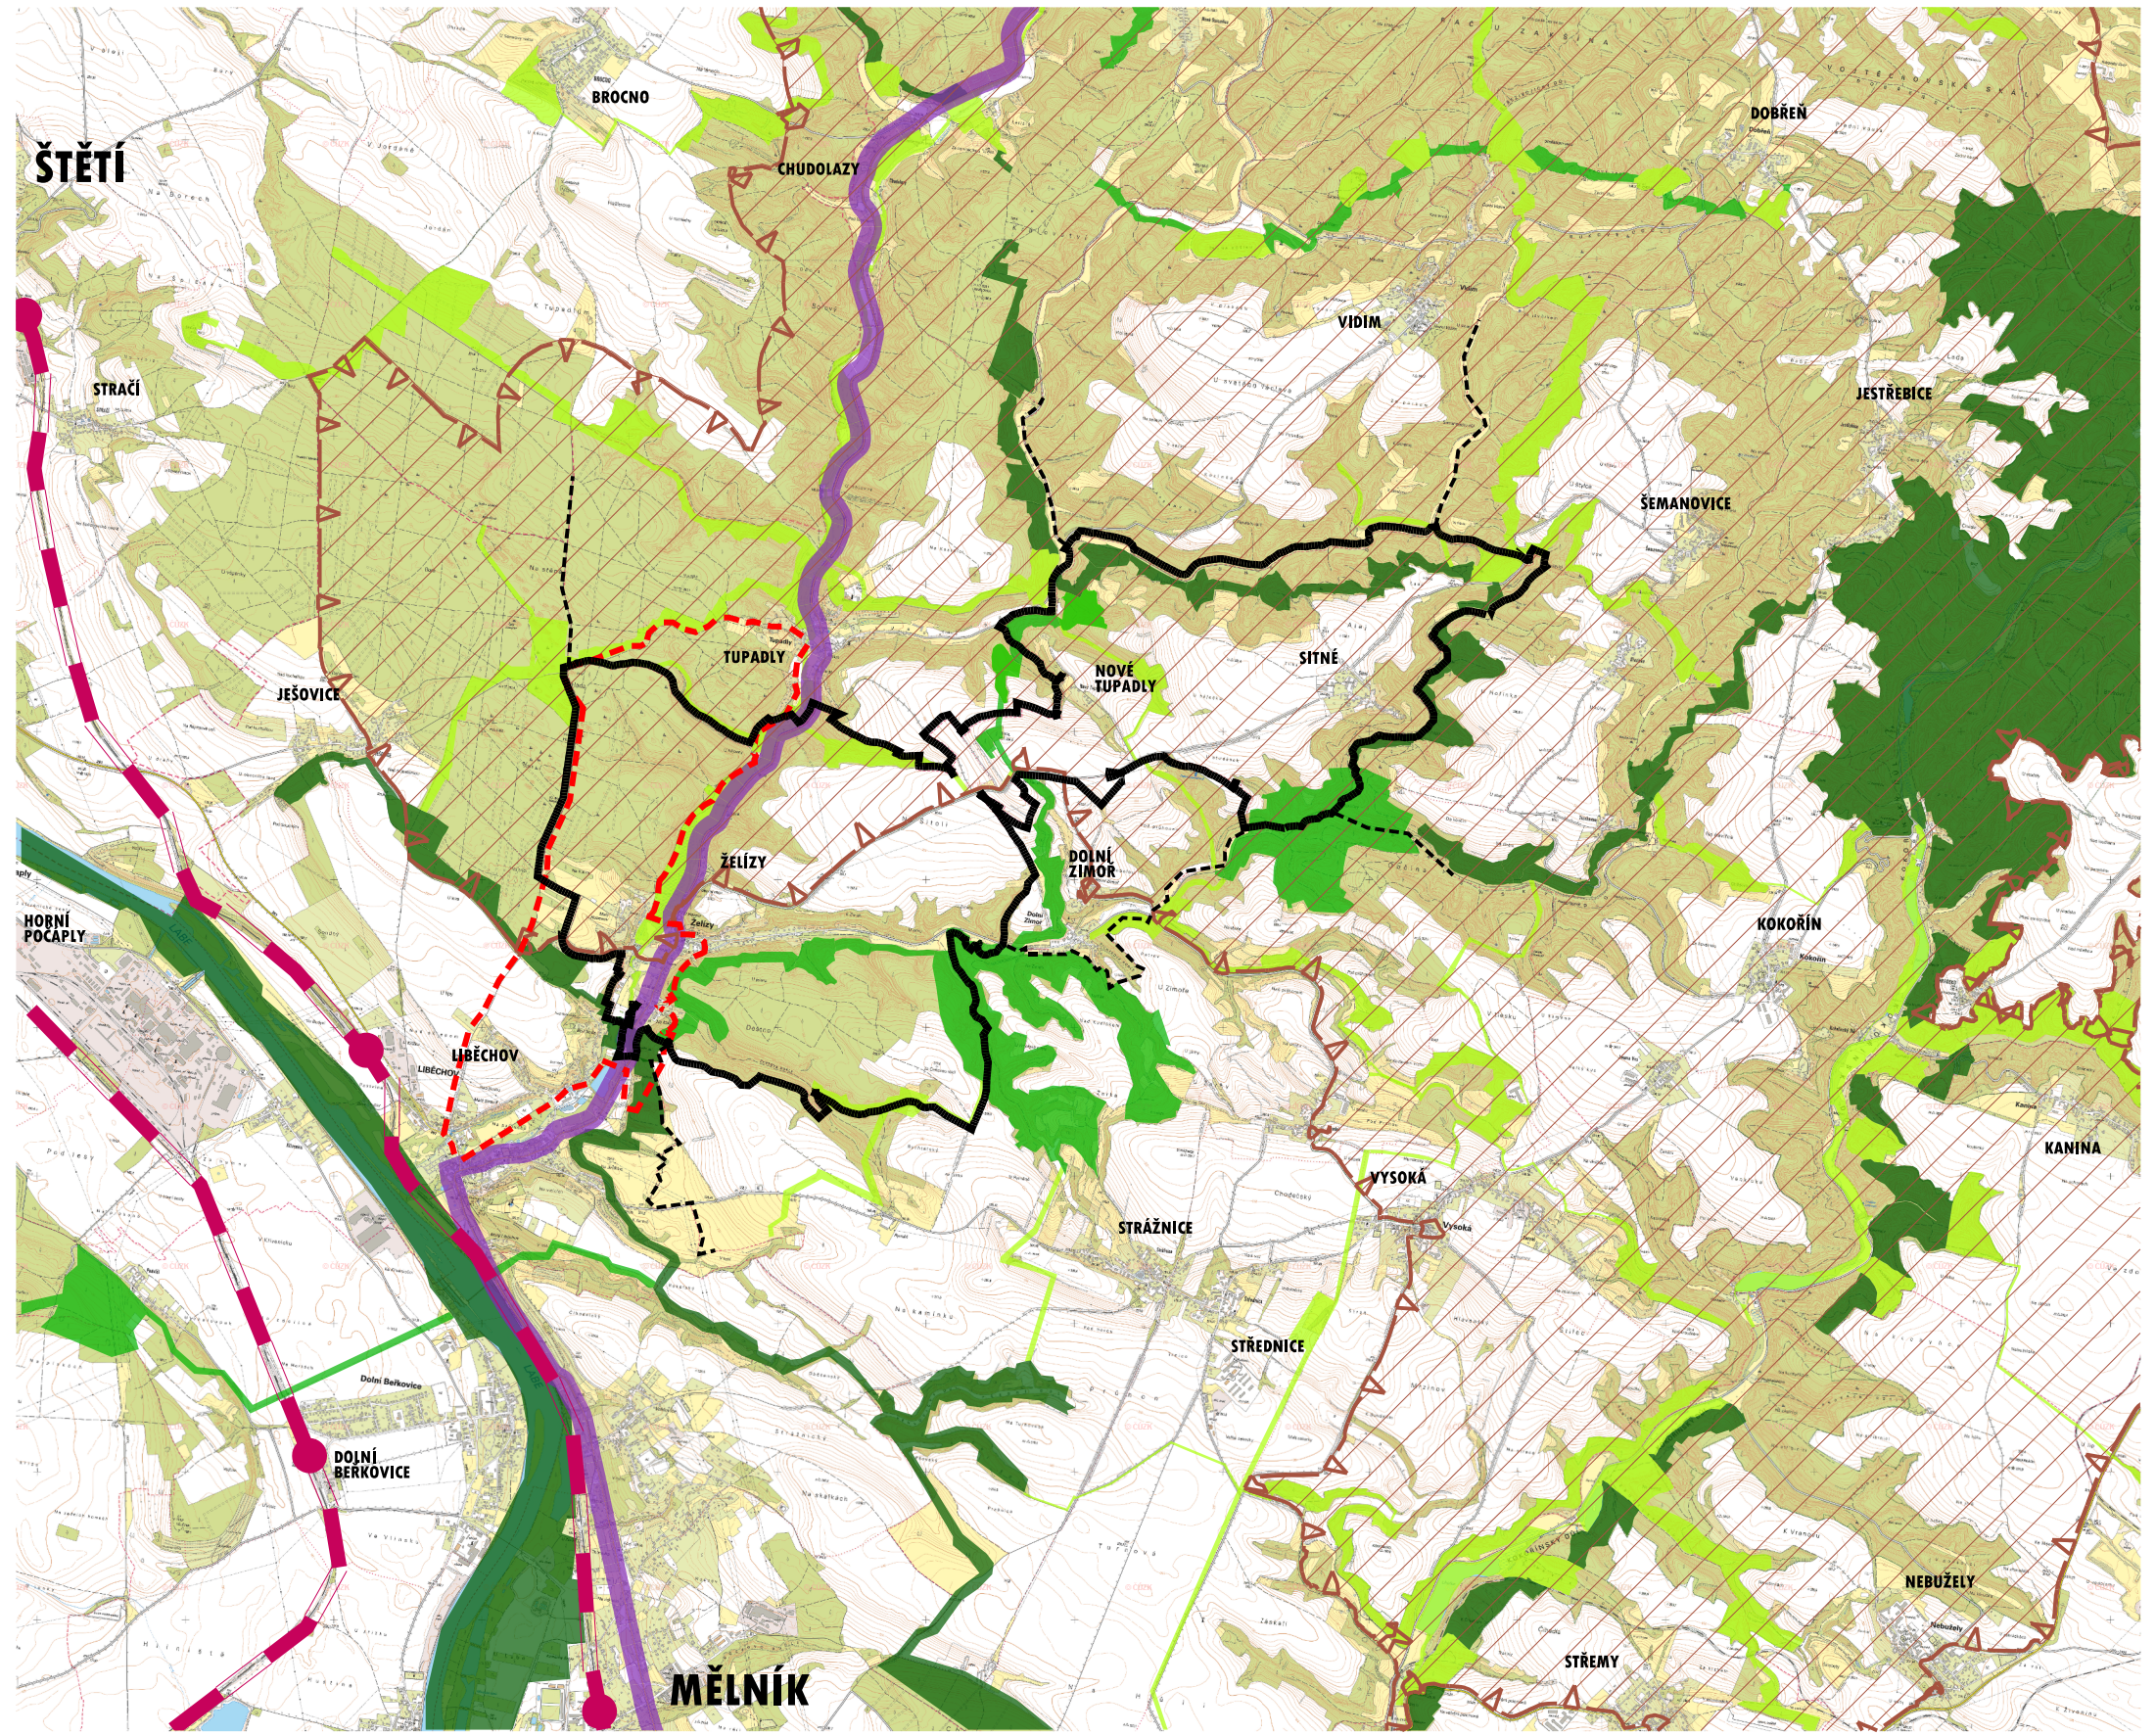

LEGENDA

- SILNICE PRVNÍ TŘÍDY
- KORIDOR ŽELEZNIČNÍ TRATI
- ŽELEZNIČNÍ STANICE
- TURISTICKÝ OKRUH V. LEVÉHO
- LOKÁLNÍ ÚSES
- REGIONÁLNÍ ÚSES
- NADREGIONÁLNÍ ÚSES
- CHKO KOKOŘÍNSKO
- NÁVAZNOST SOUSEDNÍCH OBCÍ
- ŘEŠENÉ ÚZEMÍ

ŽELÍZY

ÚZEMNÍ PLÁN

OBJEDNATEL : OBEC ŽELÍZY
Želízy 46, 277 21 Liběchov

ZPRACOVATEL : ING. ARCH. IVAN KAPLAN - AGORA STUDIO
Vinohradská 156, Praha 3, 130 00

ODŮVODNĚNÍ			
VÝKRES : ŠIRŠÍ VZTAHY			ČÍSLO VÝKR. : 2
ZPRACOVALI : DOC. ING. ARCH. IVAN KAPLAN ING. ARCH. KLÁRA VÁCHALOVÁ ING. KATEŘINA JELÍNKOVÁ			PARÉ :
MĚŘÍTKO : 1 : 50 000		DATUM : srpen 2021	
50 m 100 m 200 m 300 m 400 m			