






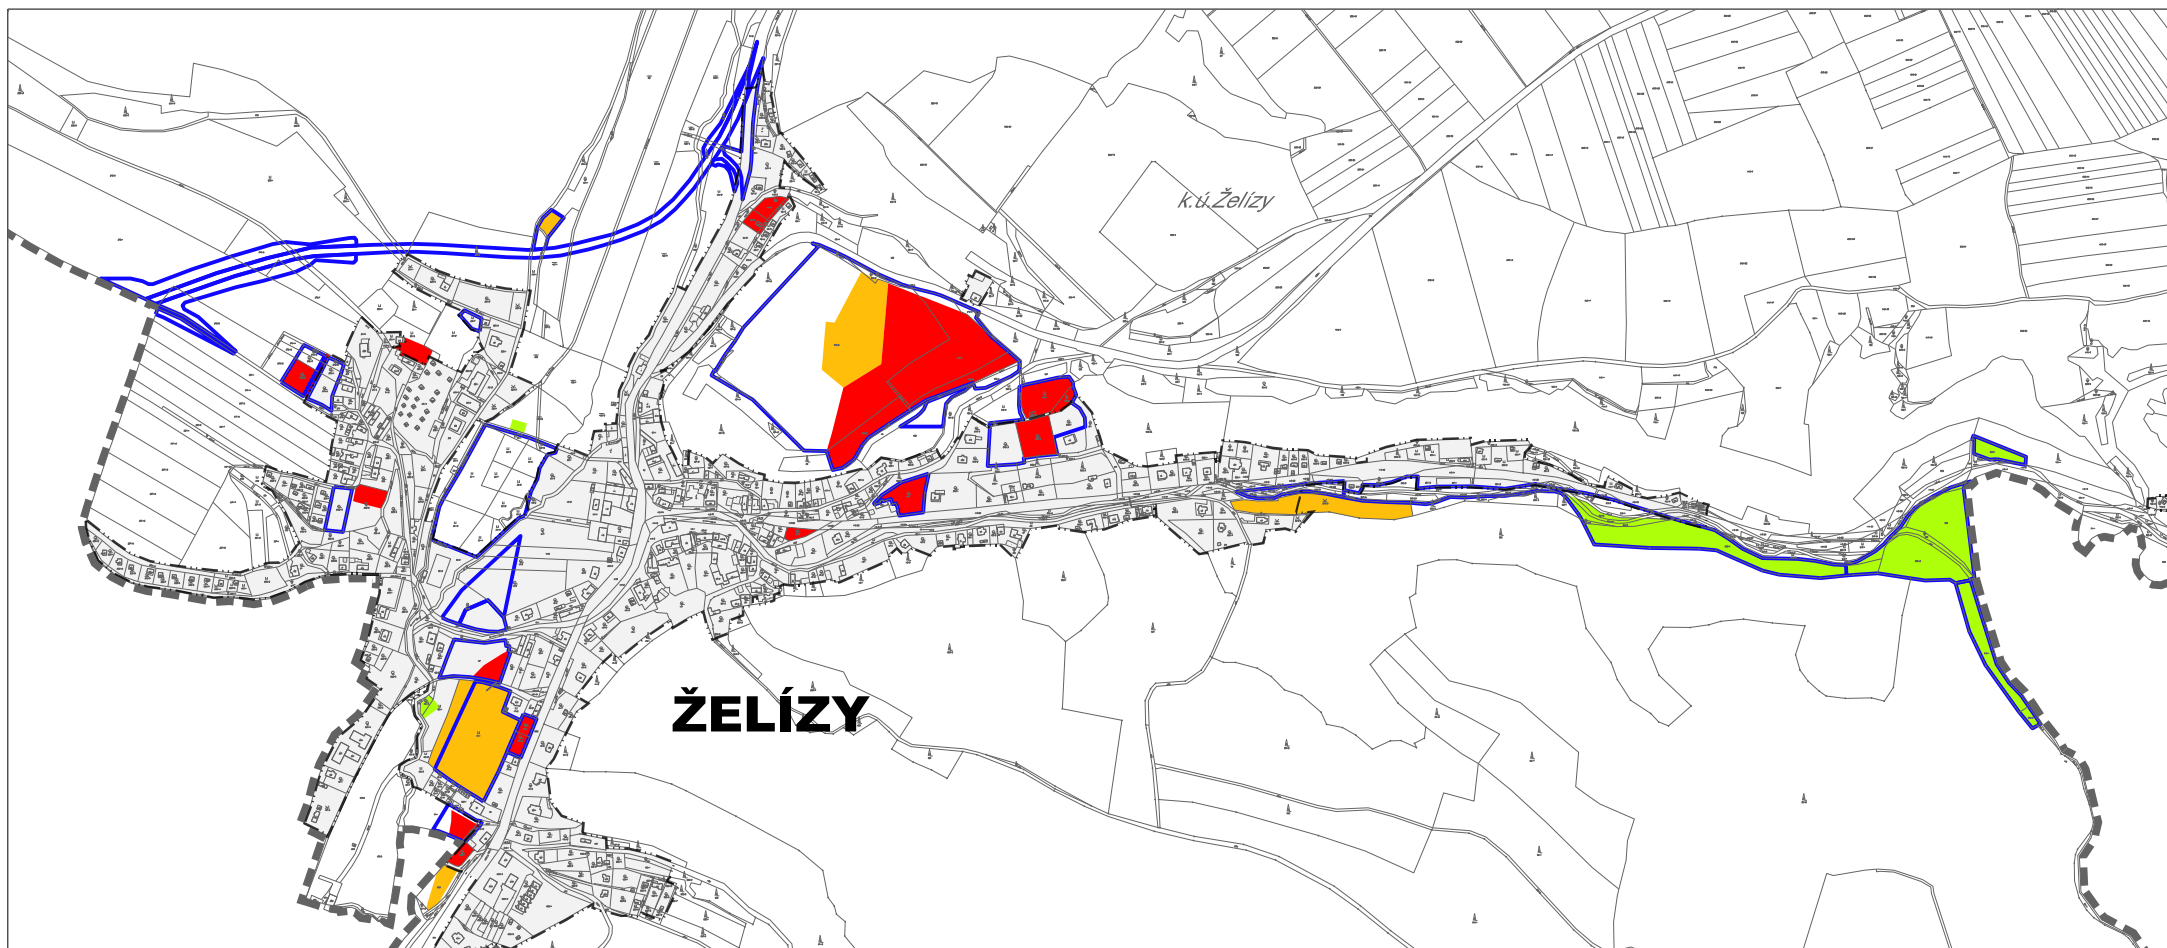

příloha č.2: SCHEMA ROZVOJE VE VZTAHU K PŮVODNÍ KONCEPCI - ŽELÍZY



LEGENDA

NOVĚ NAVRHOVANÉ PLOCHY

-  OBČANSKÁ, TECHNICKÁ A DOPRAVNÍ VYBAVENOST
-  BYDLENÍ A VYHRAZENÉ ZAHRADY
-  KRAJINA

-  NÁVRHOVÉ PLOCHY Z PŮVODNÍ KONCEPCE
-  ZASTAVĚNÉ ÚZEMÍ
-  ŘEŠENÉ ÚZEMÍ