



Pomáhat a chránit

KRAJSKÉ ŘEDITELSTVÍ POLICIE STŘEDOČESKÉHO KRAJE

Územní odbor Mělník
Dopravní inspektorát
Bezručova 2796
276 01 Mělník



130/
2023

Č.j.: KRPS-28-58/ČJ-2023-010606

Mělník 14. dubna 2023

Počet listů: 1

Přílohy: situace, PD

Žadatel: OBECNÍ ÚŘAD ŽELÍZY

Želízy 46

277 21 Liběchov

Tupadly, rekonstrukce sítě NN u potoka, IE-12-6010230 - stanovisko

Policie České republiky Krajské ředitelství policie Středočeského kraje Dopravní inspektorát Mělník (dále jen PČR „DI Mělník“) v souladu s ustanovením § 1 zákona č. 12/1997 Sb., o bezpečnosti a plynulosti provozu na pozemních komunikacích po posouzení projektové dokumentace z hlediska bezpečnosti a plynulosti provozu na pozemních komunikacích, vydává následující stanovisko.

Z projektové dokumentace vyplývá, že dojde k zásahu stavby do pozemní komunikace (parc. č. 1037/1 k.ú. Želízy) a k omezení obecného užívání pozemní komunikace, z tohoto důvodu bude stanovena přechodná úprava provozu na pozemních komunikacích, kterou stanoví příslušný správní úřad po předchozím písemném stanovisku PČR „DI Mělník“ podle § 77 odst. 2 písm. b) zákona č. 361/2000 Sb. o provozu na pozemních komunikacích a o změnách některých zákonů.

„DIO“ bude v dostatečném předstihu zasláno na zdejší součást PČR „DI Mělník“

Pevné překážky musí být umístěny v minimálním bezpečnostním odstupu 0,5 metru od okraje pozemní komunikace.

V rámci samotné stavby musí být dodrženy platné ČSN a nesmí docházet ke znečišťování pozemní komunikace.

Technologie budou voleny tak, aby docházelo k co nejmenšímu omezení provozu na pozemních komunikacích.

Policie České republiky Krajské ředitelství policie Středočeského kraje dopravní inspektorát Mělník po posouzení Vaší žádosti **vydává souhlasné závazné stanovisko ke zvláštnímu užívání pozemní komunikace** za účelem "provádění stavebních prací, umístění inženýrských sítí a jiných nadzemních nebo podzemních vedení všeho druhu v silničním pozemku, na něm nebo na mostních objektech § 25 odst. 6 písm. c) bod 3, § 25 odst. 6 písm. d) zákona č. 13/1997 Sb., o pozemních komunikacích", Tupadly, rekonstrukce sítě NN u potoka, IE-12-6010230, zásah do pozemní komunikace parc. č. 1037/1 k.ú. Želízy v doposud přesně nestanoveném termínu stavby.


Zpracoval:
komisař por. Ing. Pavel Tálaš


komisař npor. Marek Novák DiS.
vedoucí DI Mělník



The diagram illustrates the sequence of cost functions in a dynamic programming algorithm. It shows five overlapping rectangles, each representing a cost function. The rectangles are labeled 1. cost, 2. cost, 3. cost, 4. cost, and 5. cost, indicating their order of calculation. The rectangles are arranged in a descending staircase pattern, with each subsequent rectangle shifted to the left and down, showing how the cost function evolves as the algorithm progresses.

14-04-2023

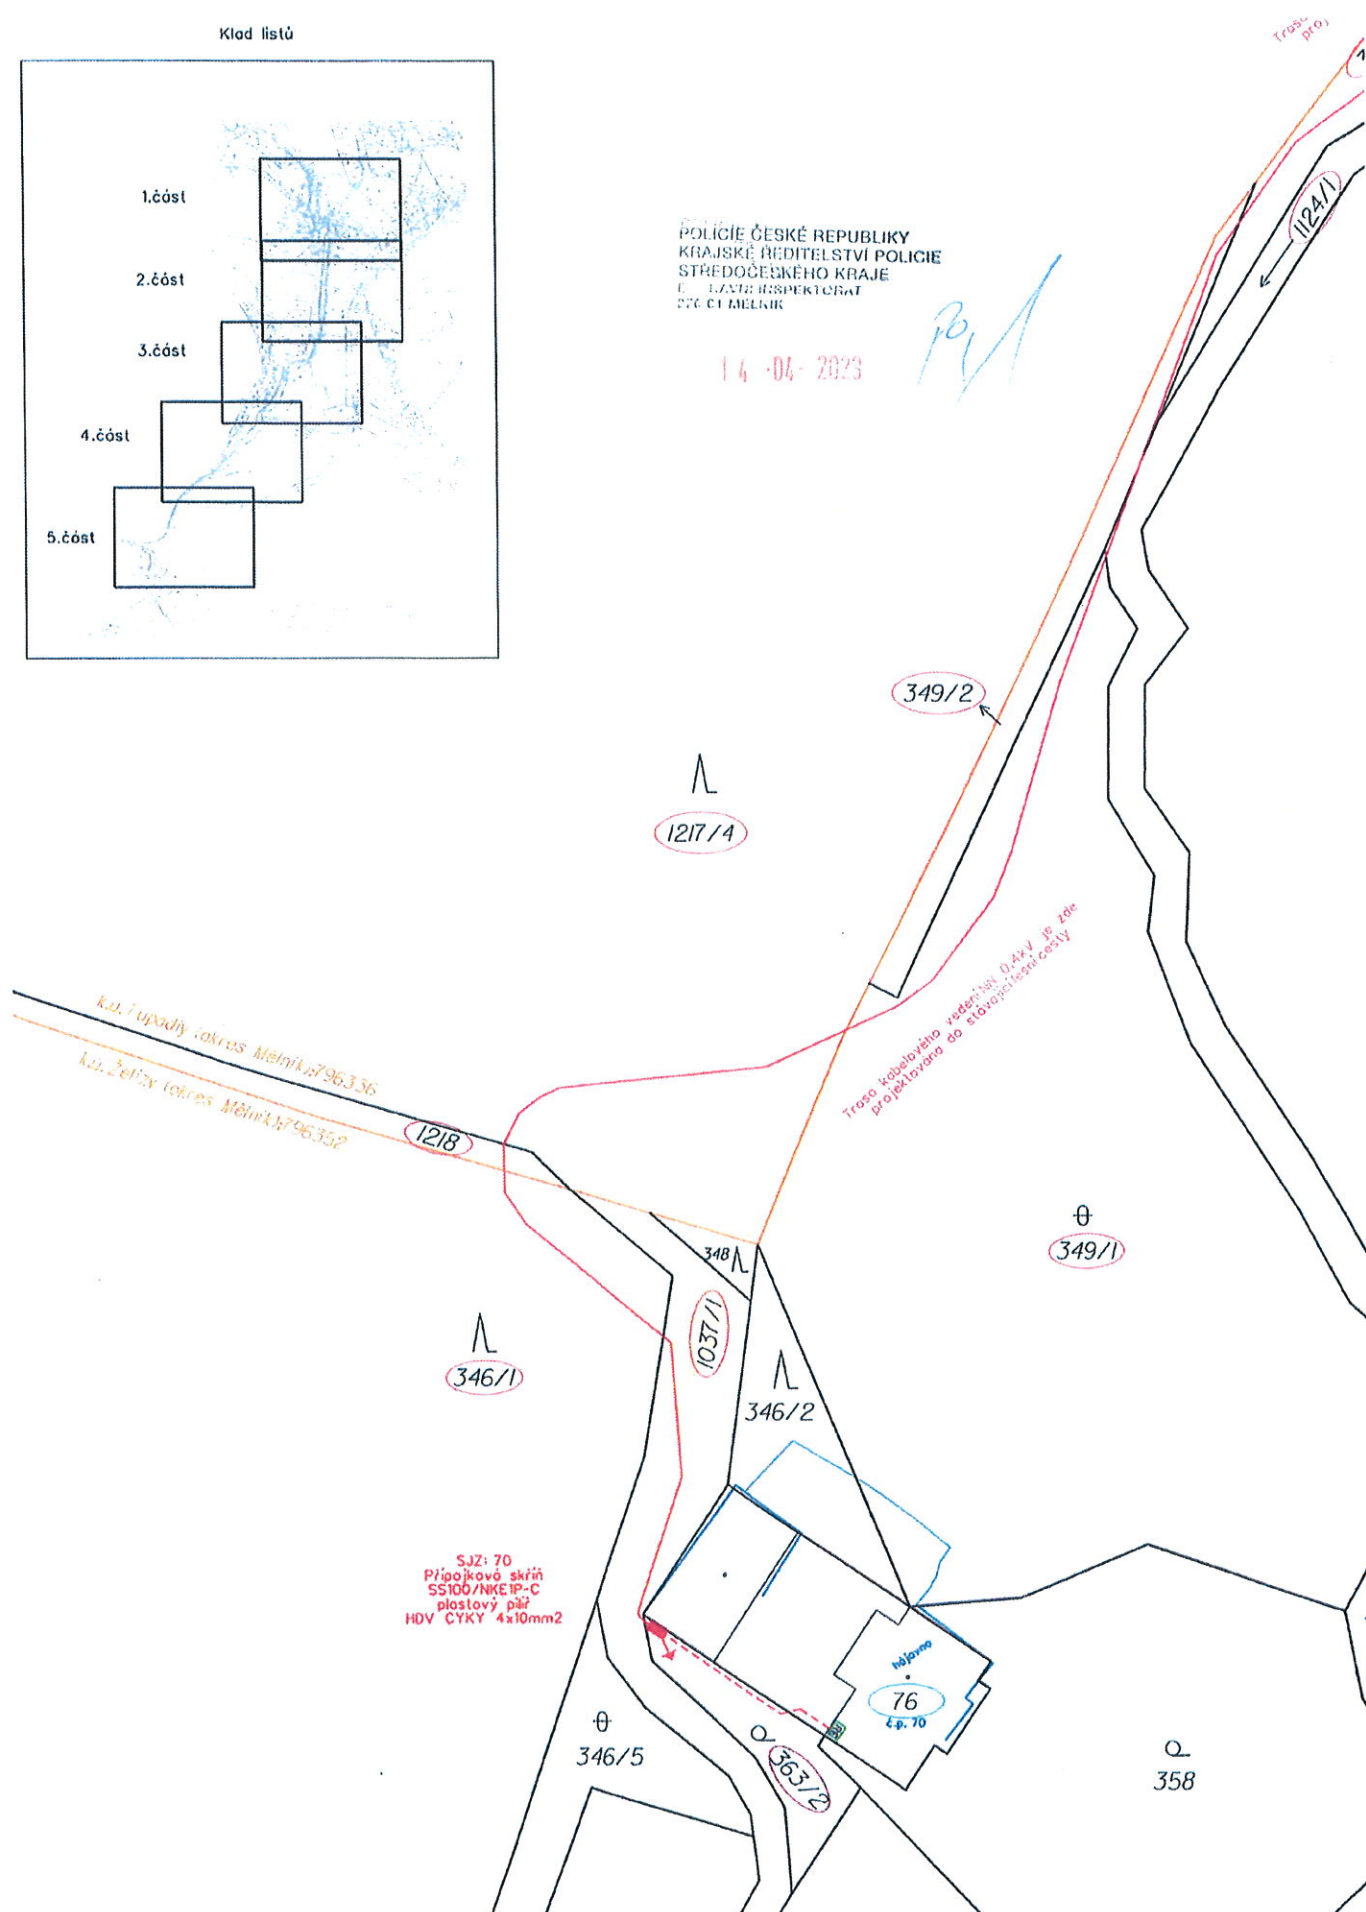

351/3

MINISTERSTVO VNITŘNÍHO
 ZPRÁVA
 MĚSTSKÉHO KRAJE
 INSPEKTORÁT
 276 01 MĚLNÍK

14-06-2023

Legenda:

- Nové kabelové vedení NN 1-AKY 3x120+70mm²
- Nové kabelové vedení NN 1-AKY 3x240+120mm²
- Nové kabelové vedení HDV CYKY 4x10mm²
- Nová přípojková / rozpojovací skříň
- Nové uzemnění / spojka / betonový sloup
- Nový omezovač přepětí

- Stávající kabelové vedení NN 0,4kV
- Stávající nadzemní vedení NN 0,4kV
- Stávající nadzemní vedení VN 22kV
- Stávající kabelové vedení HDV 0,4kV
- Stávající mannesmann / betonový sloup / konzole
- Stávající konzole / trafostanice
- Stávající přípojková / rozpojovací skříň
- Stávající omezovač přepětí / uzemnění
- Stávající elektroměrový rozvaděč

- Chránička koruflex 110 - NN / 63 - HDV
- Kabelový betonový žlab
- Protlak komunikace
- Protlak vodního toku
- Rozhraní ploch
- Oplocení
- Budovy
- Vjezdy
- Hranice porce
- Hranice katastrálních území
- Vnitřní kresba
- Parcelní číslo
- Číslo popisné

Soustava: NN - 3PEN 50 Hz 400 V / TN - C
 Ochrana před nebezpečným dotykem neživých částí:
 DLE PHE 33 0000-1: TN - ČL 3.3.2.5 -
 automatickým odpojením od zdroje v síti TN
 Vnější výhled dle PHE 33 0000-2: AAB, ADB, AD4,
 AF2, AN3, AQ3 PROSTOR VI - NEBEZPEČNÝ



351/3

		Investor:		MILOSLAV KALCŮ Projektce elektro VN+NN Hůrka 1054, 278 01, Kralupy nad Vltavou IČO 10234846, DIČ CZ2607020639 tel.: +420 315 762 013 (014) mobil: +420 602 495 226 email: r.kalcou@elektro-kalou.cz www.elektro-kalou.cz	
		ČEZ Distribuce a.s., Toplická 874/8, 405 02, Děčín IČ: 24728036, DIČ: CZ24728036			
Obsah výkresu:		SO 02 Celková situace stavby - montáž - 6.část			
Opavědní projektant:	Kreslí:	Katastrální území:	Město:	Číslo stavby:	
Radovan Kalců	Tomáš Hliza	Tupadly / Želízky	Tupadly / Želízky	IE-12-6010230	
Název stavby:				Datum:	
Tupadly, rekonstrukce sítě NN u potoka				08/2021	
				Stupeň projektu:	
				DUR	
				Měřítko:	
				1:500	
				Č.výkresu:	
				C.2.8	
				Formát:	
				A2	
Integrovaný systém řízení ČSN EN ISO 9001:2009, ČSN OHSAS 18001:2008 a ČSN EN ISO 14001:2005					