


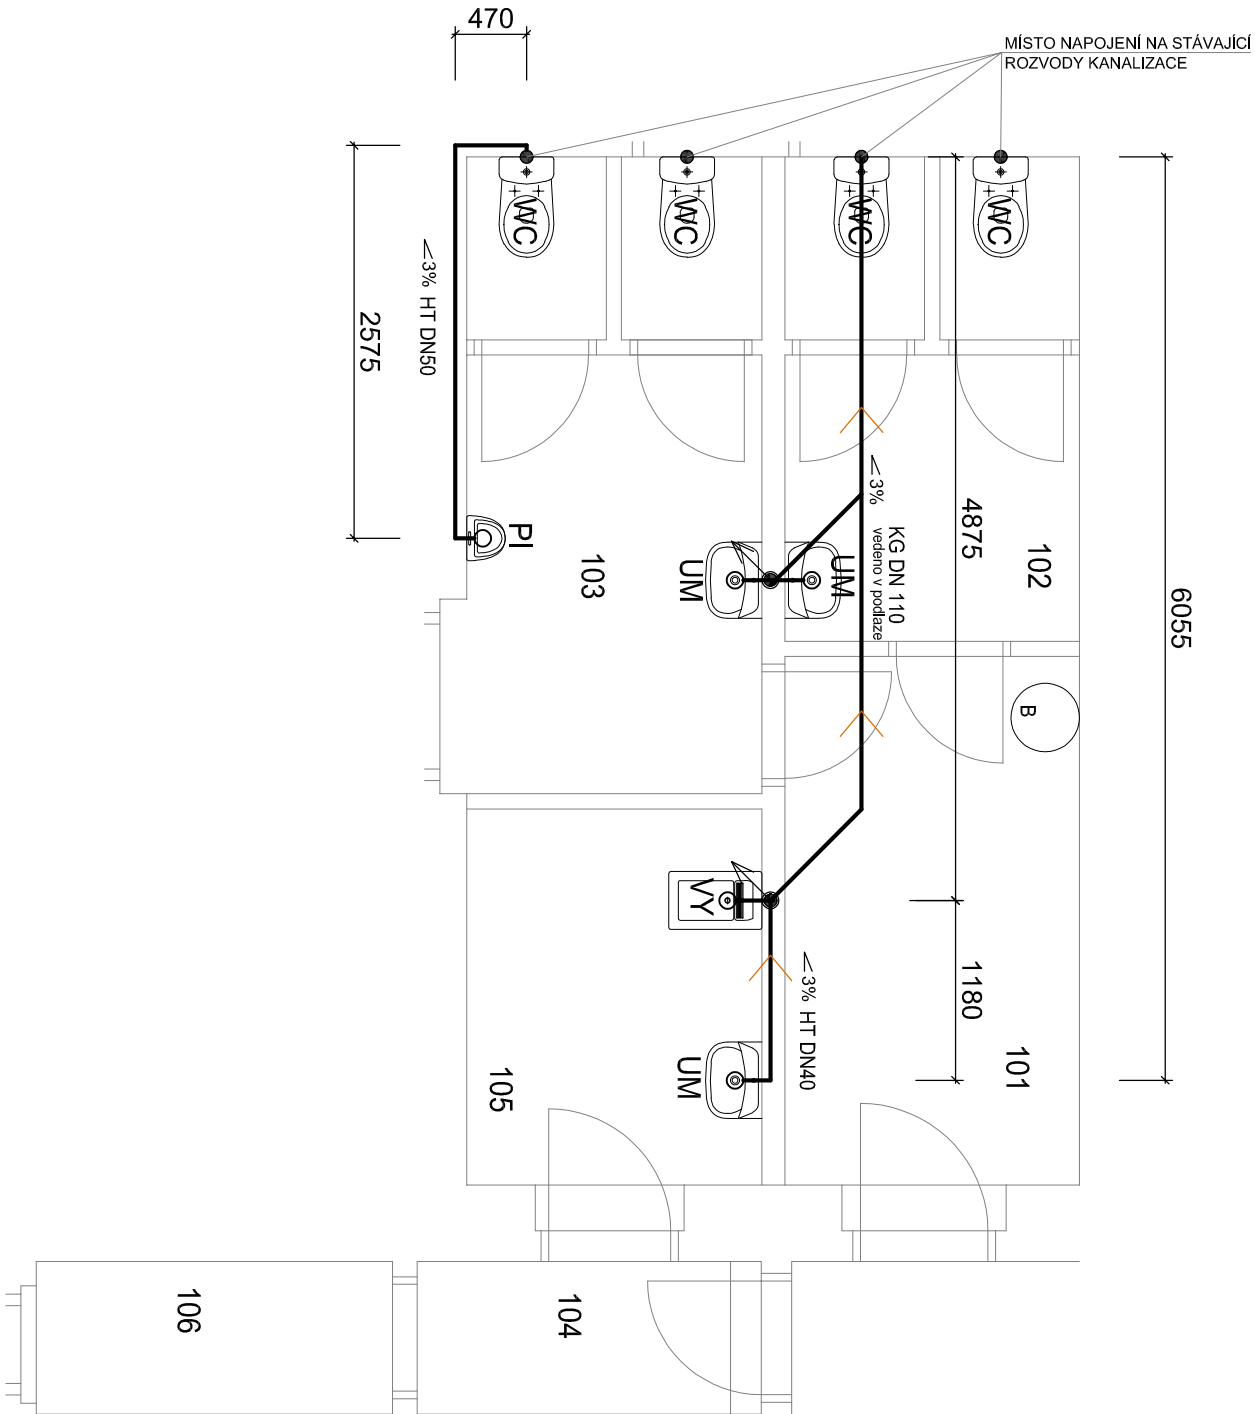

UM - UMYVADLO S UMYVADLOVÝM SIFONEM
VY - VÝLEVKA S VÝLEVKOVÝM SIFONEM
WC - TOALETA SE STÁVAJÍCÍM ZADNÍM ODTOKEM
PI - PISOÁR SE ZADNÍM ODTOKEM
B - STÁVAJÍCÍ ELEKTRICKÝ BOILER

KÓTY JSOU POUZE ORIENTAČNÍ, PRO MOŽNOST VYTVOŘENÍ NABÍDKY,
PŘESNÉ ROZMĚRY ZAMĚŘIT NA STAVBĚ

PROJEKTOVÁ DOKUMENTACE		datum: 02/2020	
		měřítko: 1:50	
NÁZEV AKCE	PARÉ	PMM projekt S.r.o. PROJEKCE Pražská 3939, 276 01 Mělník IČ 24315273 martinovsky@pmmprojekt.cz www.pmmprojekt.cz 776 621 516 77639427	
STĚBEBNÍ ÚPRAVY SOCIÁLNÍHO ZÁŘÍZENÍ ZÁKLADNÍ ŠKOLY ŽELÍZY			
k.ú. Želízy, č.parc. st. 77, Středočeský kraj			
INVESTOR Obec Želízy č. p. 46, 27721 Želízy		č. akce: 10-20	změna:
NÁZEV VÝKRESU	Č. VÝKRESU	kreslil: Petr Martinovský	
SCHÉMA ROZVODŮ KANALIZACE		schválil:	