


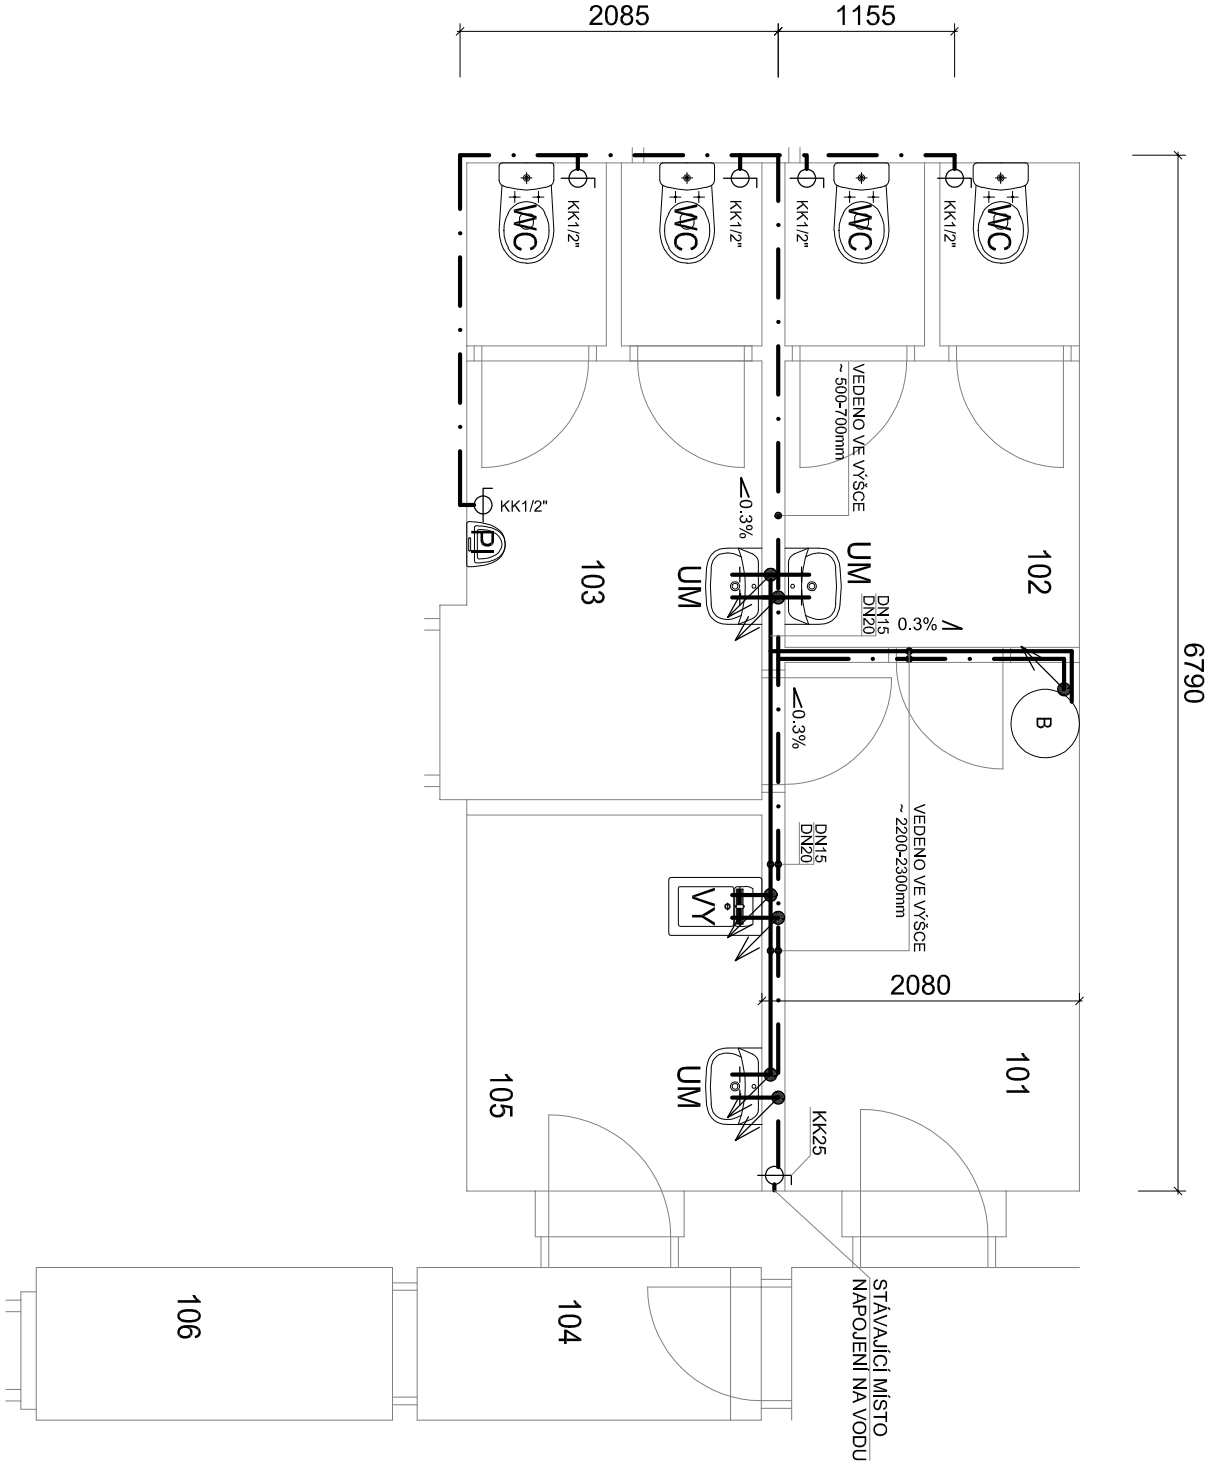

UM - UMYVADLO S UMYVADLOVOU STOJÁNKOVOU BATERIÍ
VY - VÝLEVKA S VÝLEVKOVOU NÁSTĚNNOU BATERIÍ
WC - TOALETA S UZAVÍRACÍ ARMATUROU KK 1/2"
PI - PISOŘ S UZAVÍRACÍ ARMATUROU KK1/2"
B - STÁVAJÍCÍ ELEKTRICKÝ BOILER

LEGENDA:

— TUV
- - - STUDENÁ VODA

NESMÍ BÝT PROVEDENO PROPOJENÍ ROZVODŮ PITNÉ VODY Z VEŘEJNÉHO ZDROJE S JINÝMI ZDROJI (např. studna) A TO ANI PŘEZ ZPĚTNÉ KLAPKY ČI UZÁVĚRY

KÓTY JSOU POUZE ORIENTAČNÍ, PRO MOŽNOST VYTVOŘENÍ NABÍDKY, PŘESNÉ ROZMĚRY ZAMĚŘIT NA STAVBĚ

PROJEKTOVÁ DOKUMENTACE		datum: 02/2020
		měřítko: 1:50
NÁZEV AKCE	PARE	PMM projekt S.r.o. PROJEKCE Pražská 3939, 276 01 Mělník IČ 24315273 martinovsky@pmmprojekt.cz www.pmmprojekt.cz 77639427
STĚBEBNÍ ÚPRAVY SOCIÁLNÍHO ZÁŘÍZENÍ ZÁKLADNÍ ŠKOLY ŽELÍZY		
INVESTOR Obec Želízy č. p. 46, 27721 Želízy k.ú. Želízy, č.parc. st. 77, Středočeský kraj		
NÁZEV VÝKRESU SCHÉMA ROZVODŮ VODY		č. akce: 10-20 změna: kreslil: Petr Martinovský schválil:
		V 01