ÚZEMNÍ PLÁN ŽELÍZY
Návrh pro veřejné projednání

Koncepce dopravní infrastruktury

LEGENDA

STAV | NÁVRH

dopravní infrastruktura


- SILNICE I. TŘÍDY VČ. OCHRANNÉHO PÁSMA
- SILNICE III. TŘÍDY VČ. OCHRANNÉHO PÁSMA
- MÍSTNÍ KOMUNIKACE
- ÚČELOVÉ KOMUNIKACE
- TURISTICKÁ TRASA
- TURISTICKÁ TRASA V. LEVÉHO
- CYKLISTICKÁ TRASA
- KORIDOR OBCHVAT ŽELÍZ A LIBĚCHOVA - SILNICE I/9
- CYKLOPOINT
- VEŘEJNÉ PRAKOVIŠTĚ
- CHRÁNĚNÝ PŘECHOD
- ZASTÁVKA AUTOBUSU
- ZAJIŠTĚNÍ PRŮCHODU ÚZEMÍM


základní členění území

- ZASTAVĚNÉ ÚZEMÍ vymezené ke 30.10.2020
- ZASTAVITELNÉ PLOCHY

mapový podklad a hranice

- HRANICE ŘEŠENÉHO ÚZEMÍ
- HRANICE PARCEL
- VRSTEVNICE
- HRANICE KATASTRÁLNÍHO ÚZEMÍ

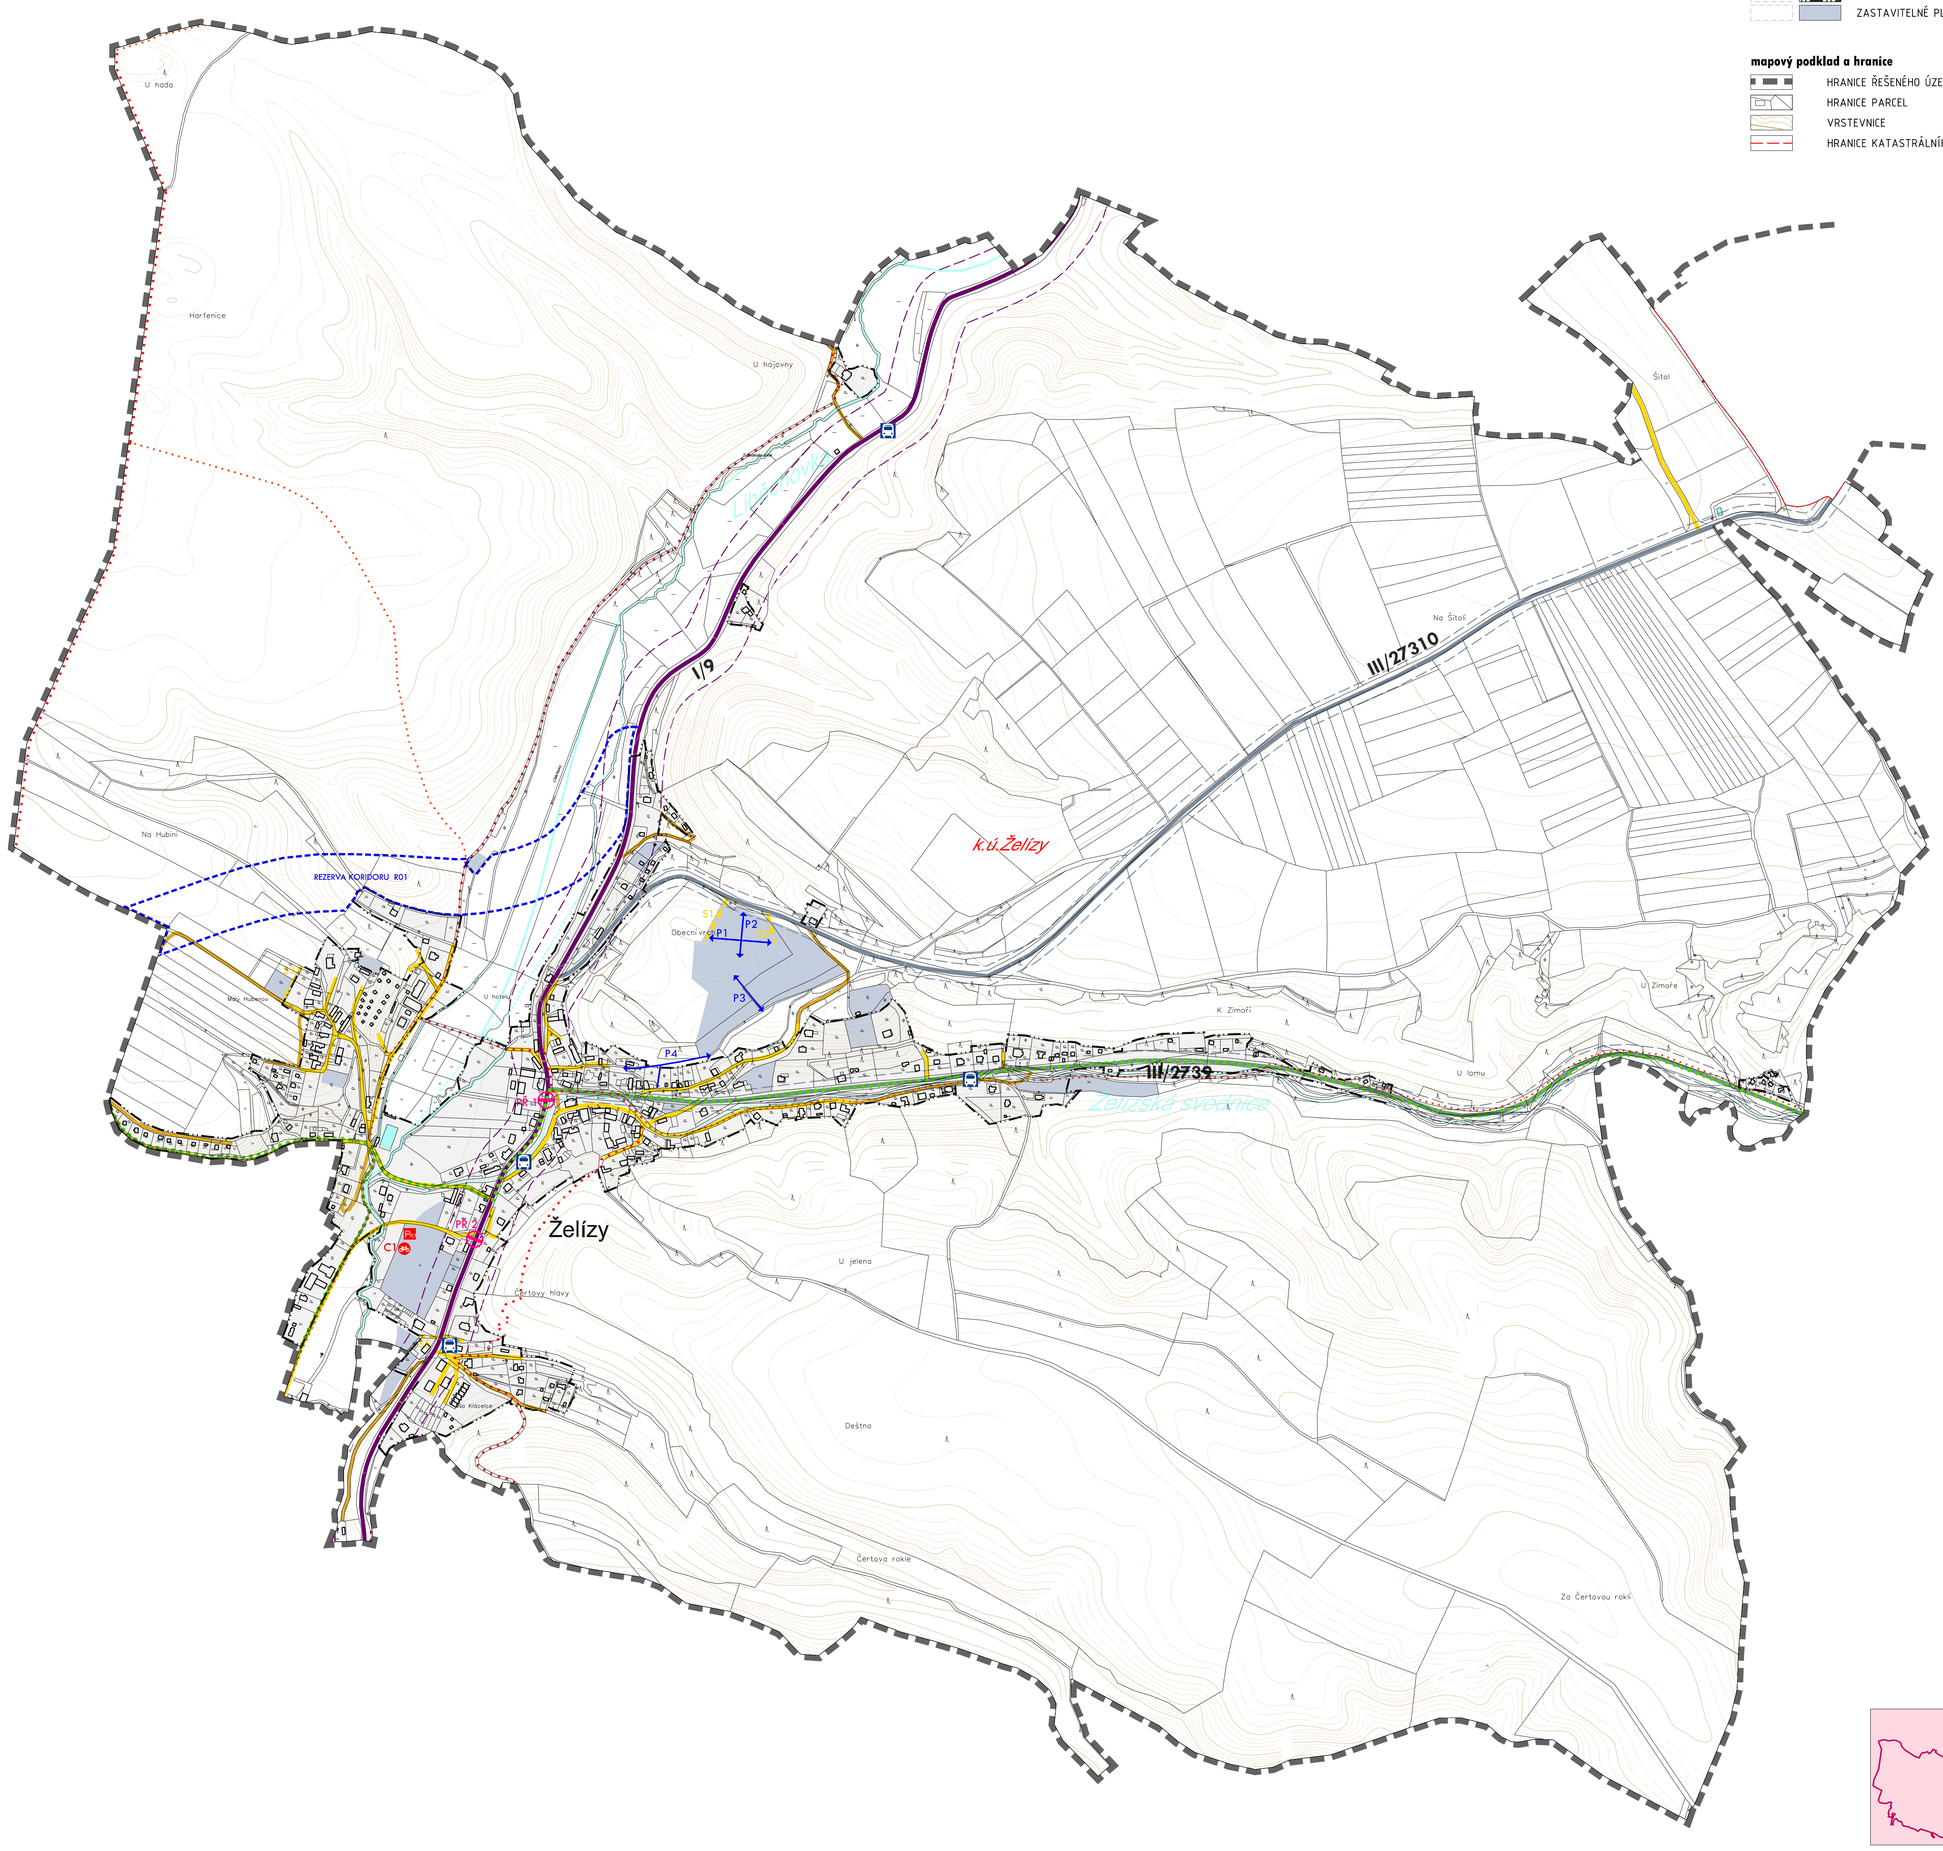

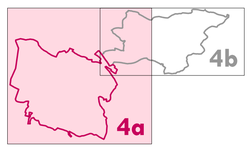

ŽELÍZY

ÚZEMNÍ PLÁN

OBJEDNATEL : OBEC ŽELÍZY
Želízy 46, 277 21 Líběchov

ZPRACOVATEL : ING. ARCH. IVAN KAPLAN - AGORA STUDIO
Vinohradská 156, Praha 3, 130 00

ÚZEMNÍ PLÁN

VÝKRES : KONCEPCE DOPRAVNÍ INFRASTRUKTURY		ČÍSLO VÝKR. : 4a
ZPRACOVALI : DOC. ING. ARCH. IVAN KAPLAN ING. ARCH. KLÁRA VÁCHALOVÁ ING. KATEŘINA JELÍNKOVÁ		FORMÁT :
MĚŘÍTKO : 1 : 5 000	DATUM : srpen 2021	

50 m 100 m 200 m 300 m 400 m