

LEGENDA

STAV NÁVRH REZERVA

technická infrastruktura



		VODOVODNÍ SÍŤ
		VODOJEM A ČERPAČÍ STANICE
		SÍŤ KANALIZAČNÍCH STOK
		ČIŠTĚNÍ ODPADNÍCH VOD - ĚOV
		NADZEMNÍ VEDENÍ VN, VVN, VV S OCHRANNÝM PÁSMEM
		NADZEMNÍ VEDENÍ NN
		ELEKTRICKÁ STANICE VĚ. OCHRANNÉHO PÁŠMA
		VTL PLYNOVOD VĚ. BEZPEČNOSTNÍHO PÁŠMA
		REGULAČNÍ STANICE PLYNOVODU
		KOMUNIKAČNÍ VEDENÍ
		RRT SMĚROVÉ PAPRSKY VĚTĚNĚ OP
		STANOVISŤE TRÍDEŇÉHO ODPADU
		OBJEKT POŽÁRNÍ OCHRANY
		VODNÍ PLOCHY A TOKY (v zastaveném území překrývá jeho vyplň.
		PLOCHY TECHNICKÉ INFRASTRUKTURY

základní členění území

 ZASTAVĚNÉ ÚZEMÍ vymezené ke 30.10.2020
 ZASTAVITELNÉ PLOCHY

mapový podklad a hranice

	HRANICE ŘEŠENÉHO ÚZEMÍ
	HRANICE PARCEL
	VRSTEVNICE
	HRANICE KATASTRÁLNÍHO ÚZEMÍ

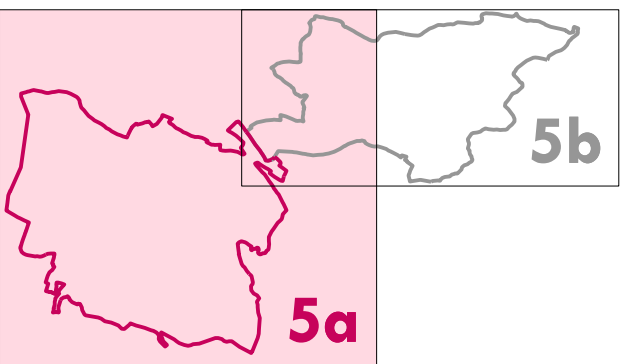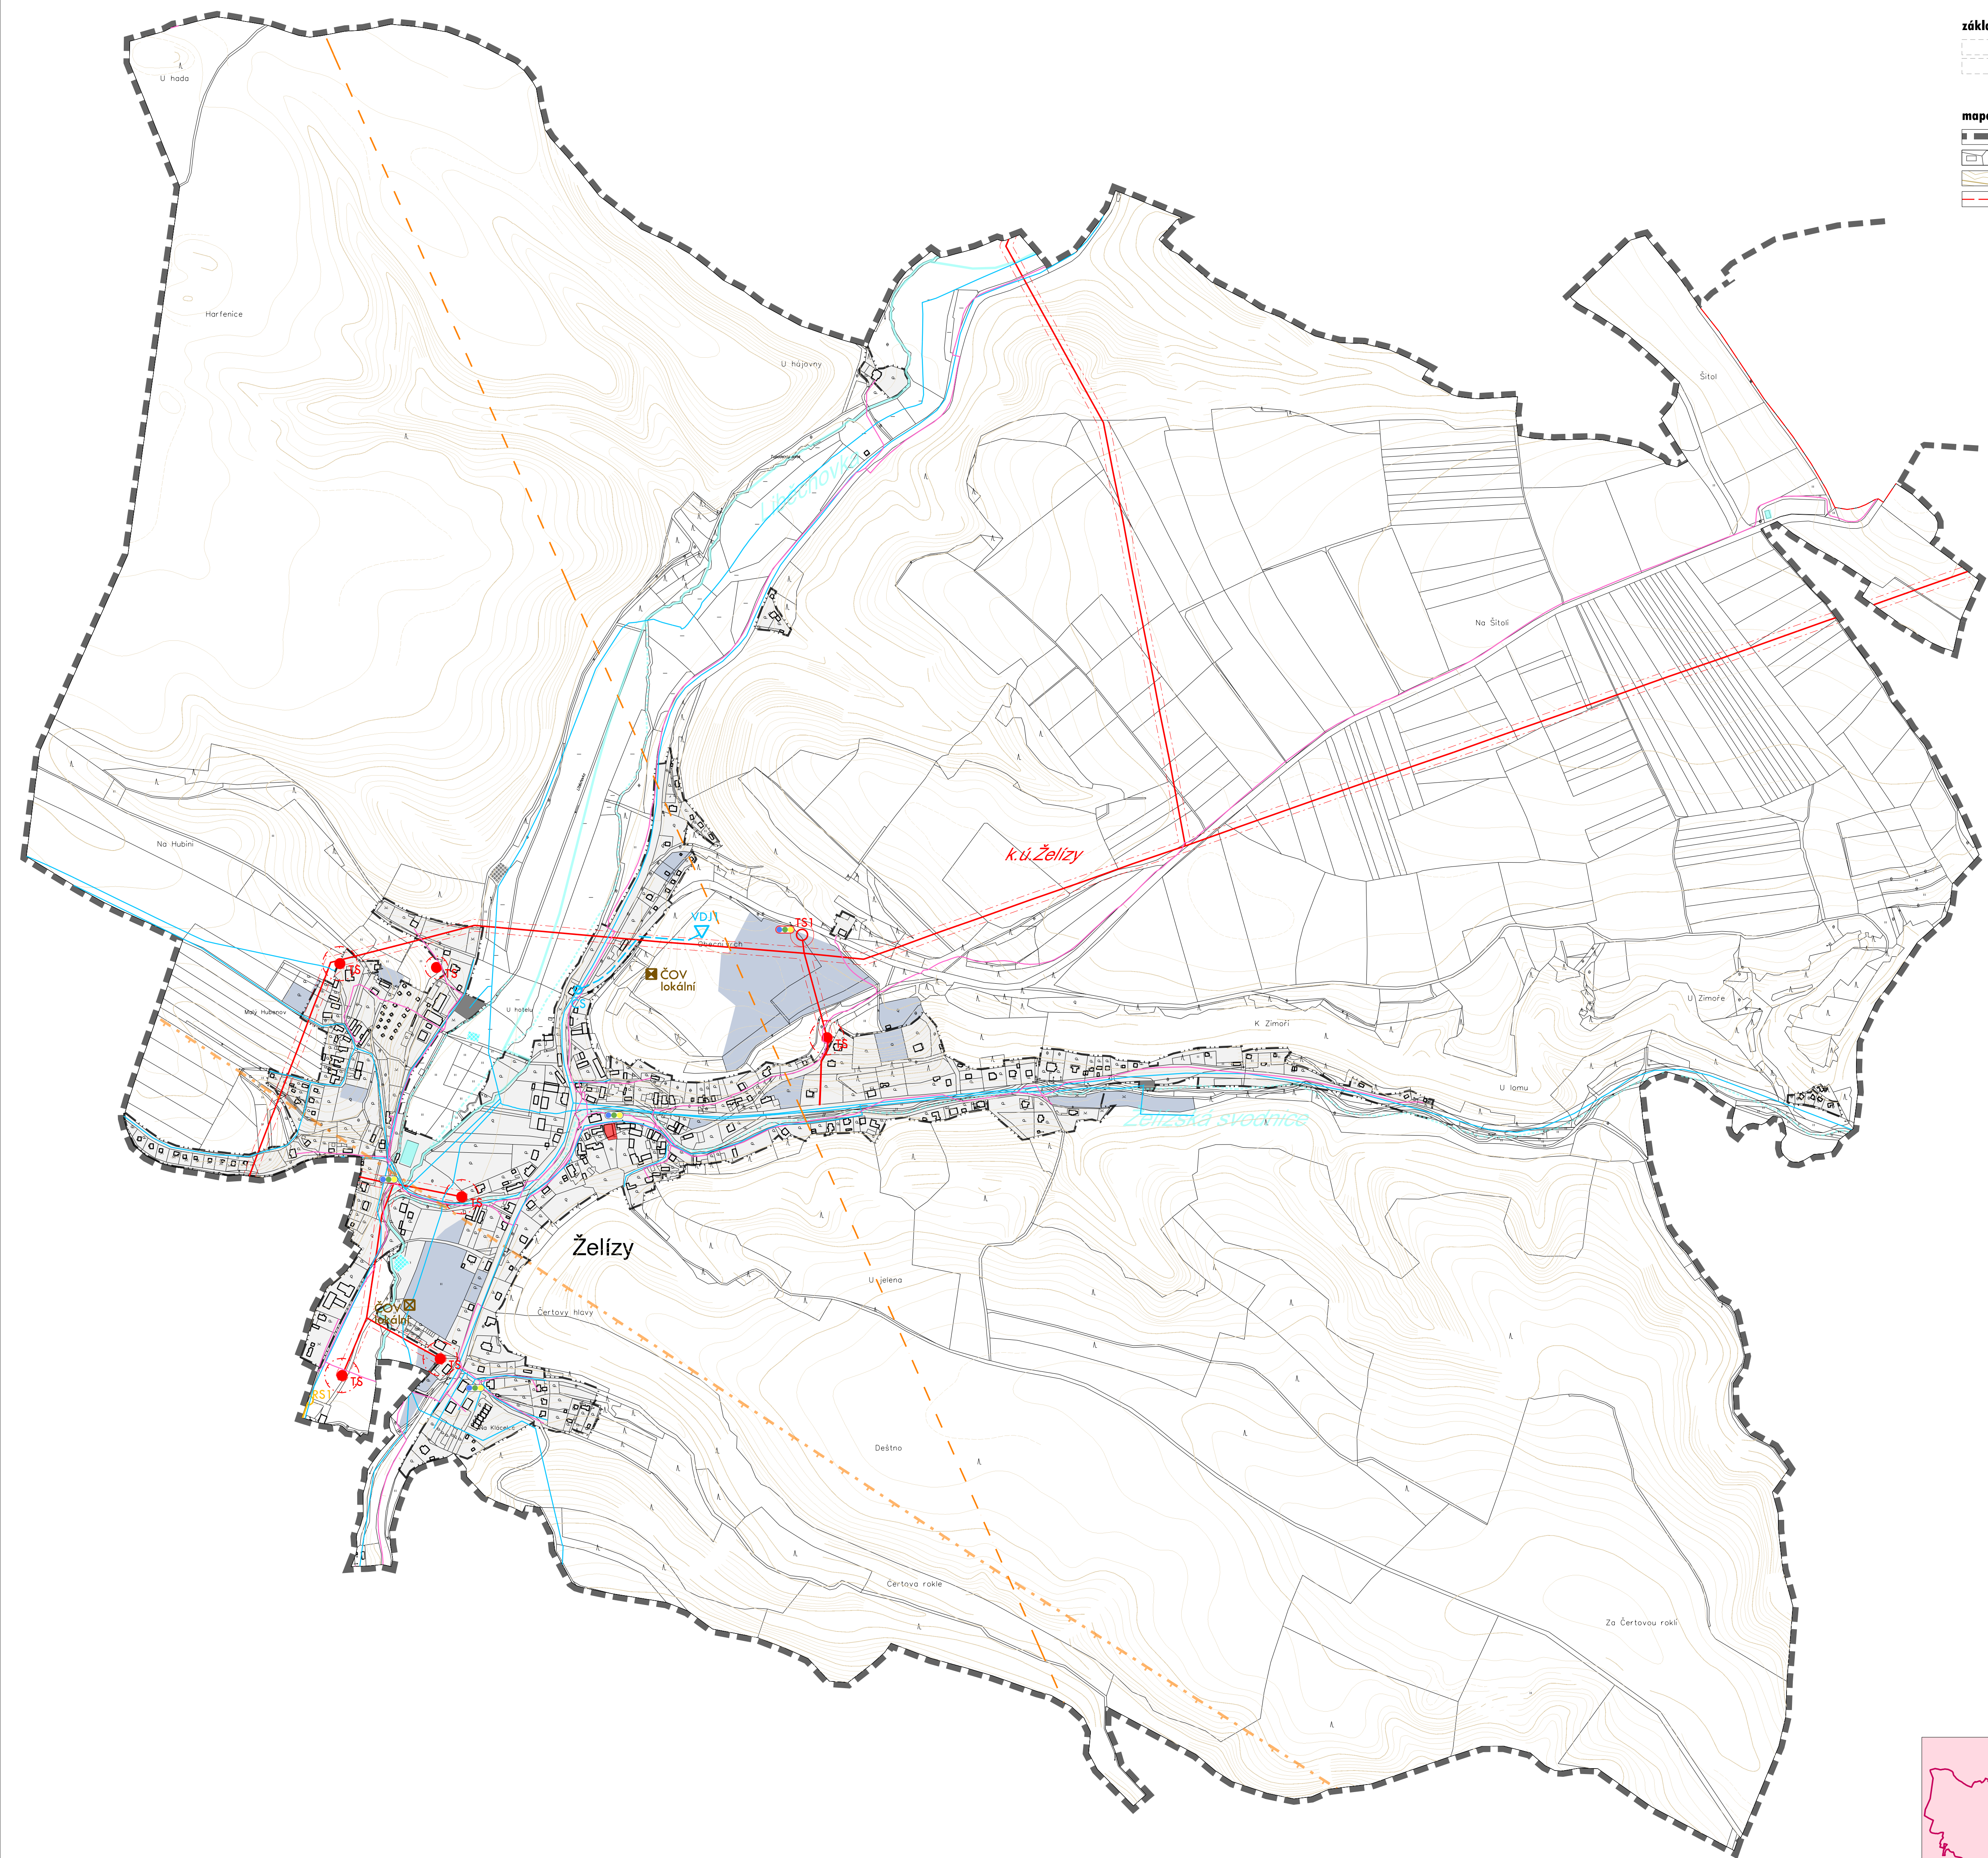

ŽELÍZY

ÚZEMNÍ PLÁN

OBJEDNATEL : OBEC ŽELÍZY
Želízy 46, 277 21 Liběchov

ZPRACOVATEL : ING. ARCH. IVAN KAPLAN - AGORA STUDIO
Vinohradská 156, Praha 3, 130 00

ÚZEMNÍ PLÁN

YITRES : KONCEPCE TECHNICKÉ INFRASTRUKTURY	ČÍSLO VÝK. : 5a
ZPRACOVALI : DOC. ING. ARCH. IVAN KAPLAN ING. ARCH. KLÁRA VÁCHALOVÁ ING. KATEŘINA JEJLÍKOVÁ	PAŘÍ :
MĚŘÍTKO : 1 : 5 000	DATUM : srpen 2021
50 m 100 m 200 m 300 m 400 m	