


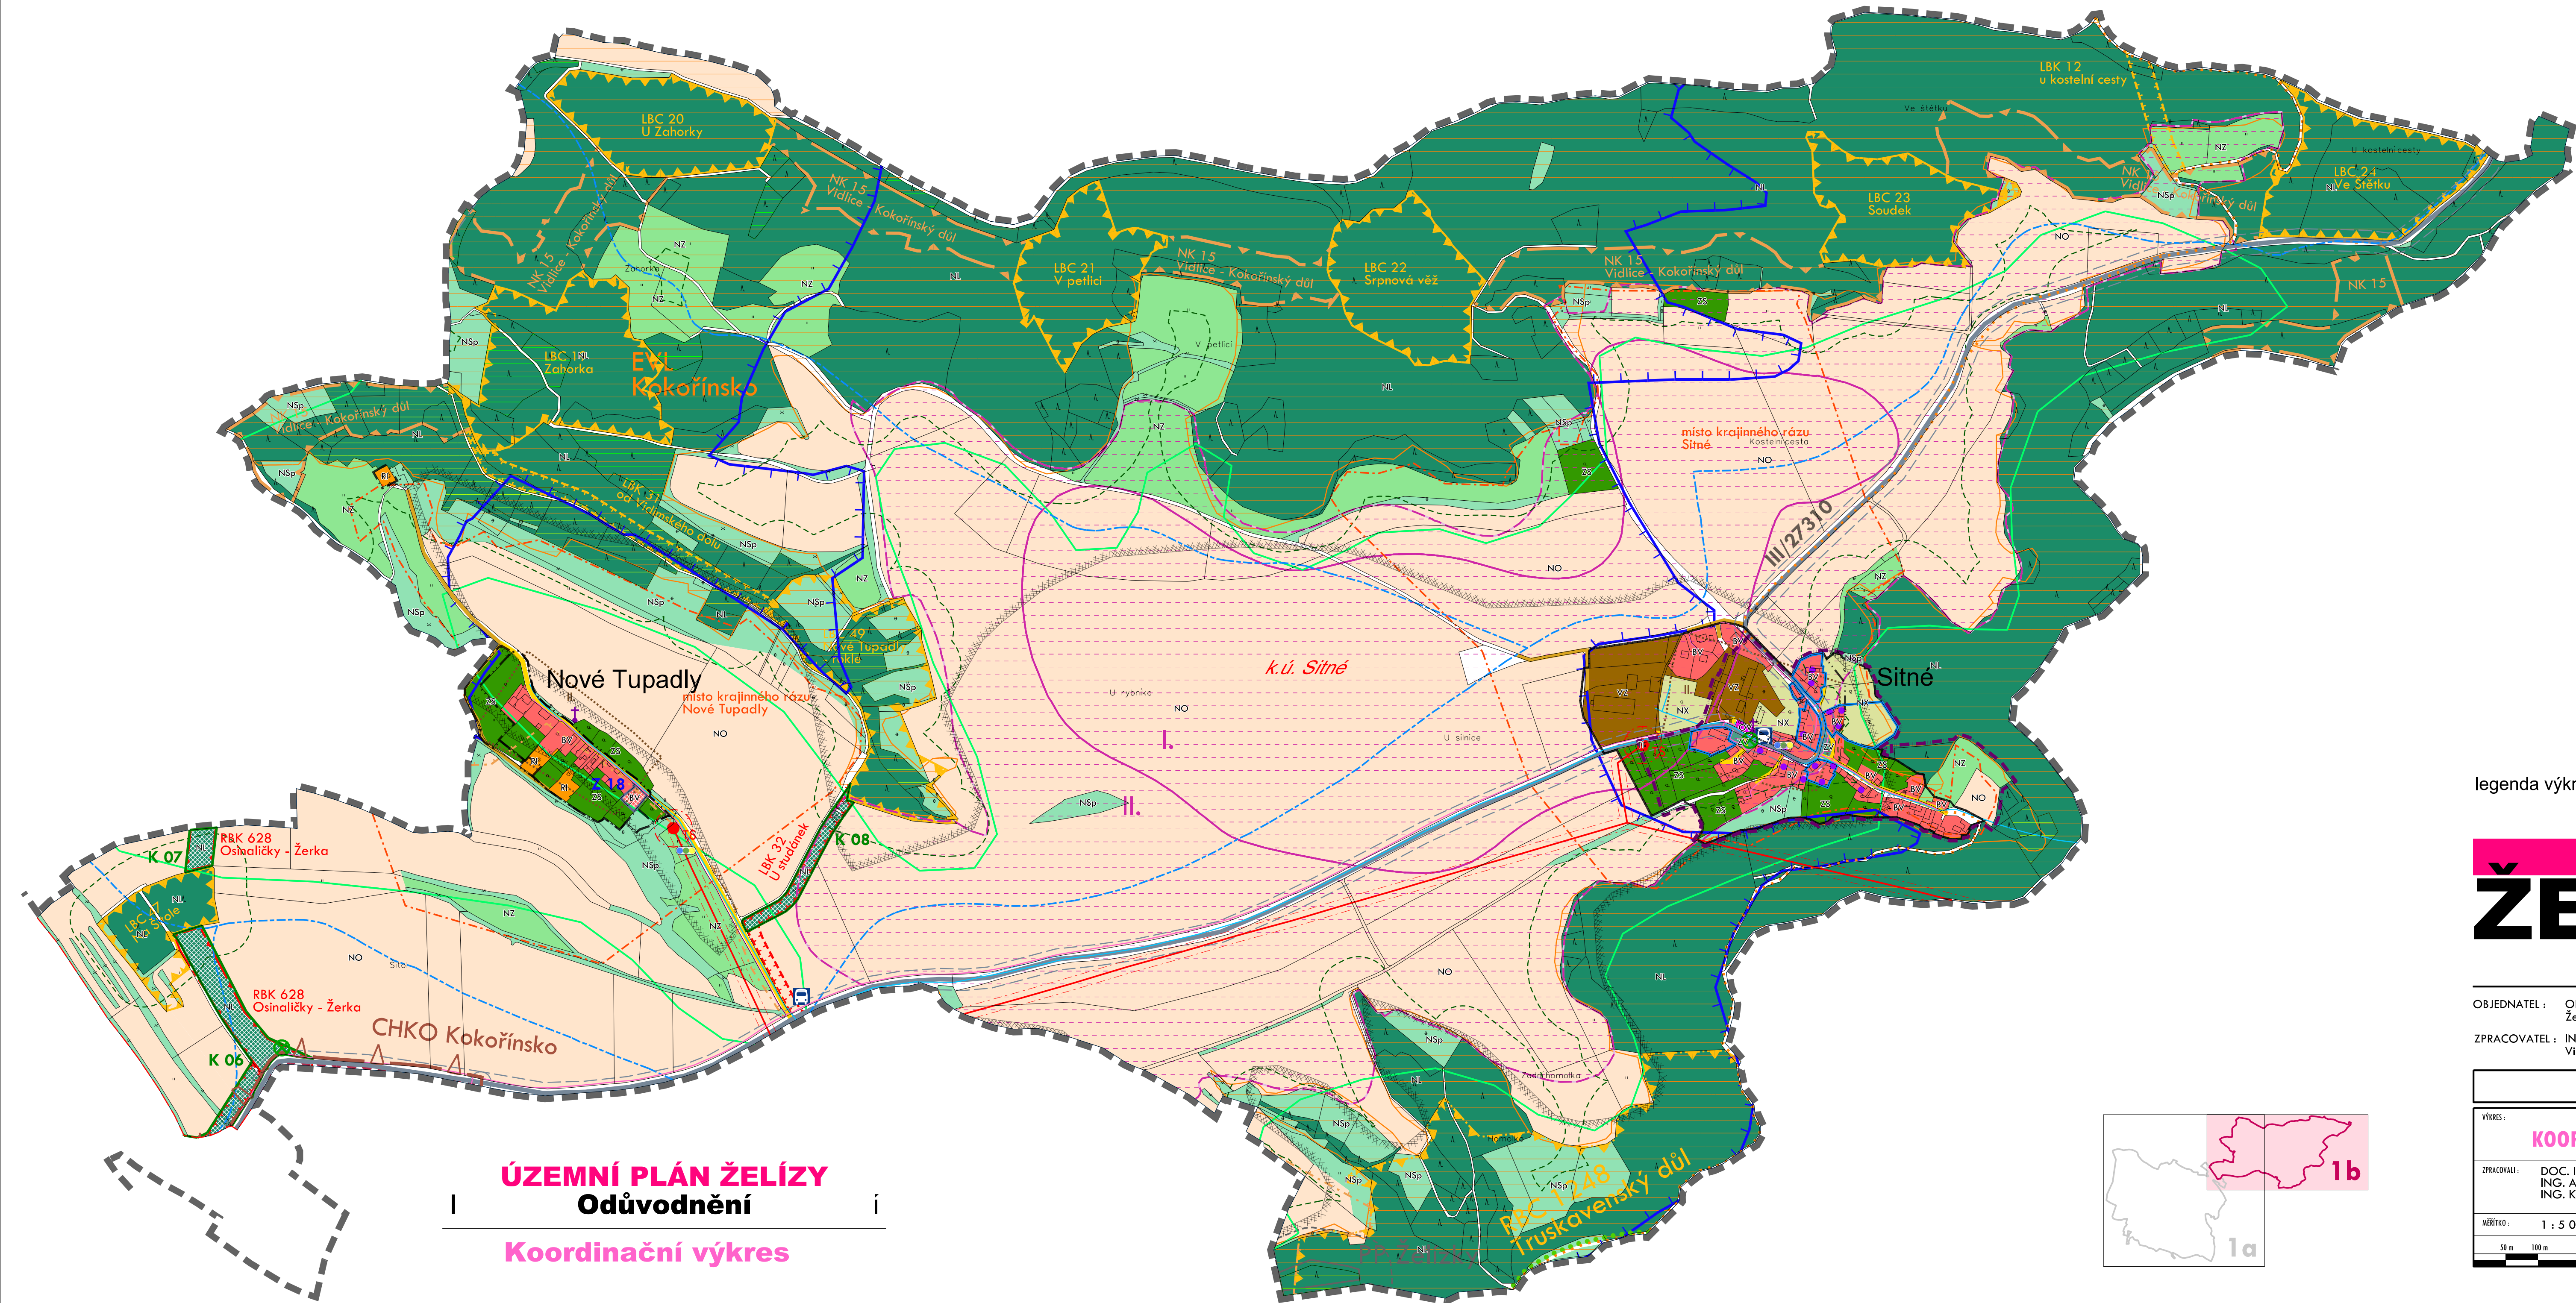

legenda výkresu viz část (a)

ŽELÍZY

ÚZEMNÍ PLÁN

OBJEDNATEL : OBEC ŽELÍZY
Želízy 46, 277 21 Liběchov

ZPRACOVATEL : ING. ARCH. IVAN KAPLAN - AGORA STUDIO
Vinohradská 156, Praha 3, 130 00

ODŮVODNĚNÍ

VÝKRES :		ČÍSLO VÝKRS :	
KOORDINAČNÍ VÝKRES		1b	
ZPRACOVAVL :	DOC. ING. ARCH. IVAN KAPLAN ING. ARCH. KLARA VACHALOVÁ ING. KATEŘINA JELINKOVÁ		PŘED :
MĚŘÍTKO :	1 : 5 000	DATUM :	srpen 2021
50 m	100 m	200 m	300 m 400 m

